


- ボタン17(保管用) \_\_\_\_\_
- ボタン16(保管用) \_\_\_\_\_
- 水平幕
- 大黒幕 \_\_\_\_\_
- ボタン15 \_\_\_\_\_
- ボタン14 \_\_\_\_\_
- ボタン13 \_\_\_\_\_
- UHL/第5文字
- ボタン12 \_\_\_\_\_
- ボタン11 \_\_\_\_\_
- 第3袖幕
- 正面反射板
- 第5SUS
- ボタン10 \_\_\_\_\_
- 第2天反傾斜ボタン \_\_\_\_\_
- 第3引割幕 \_\_\_\_\_
- 第4文字 \_\_\_\_\_
- ボタン9 \_\_\_\_\_
- 第4SUS
- ボタン8(スクリーン) \_\_\_\_\_
- 第3文字 \_\_\_\_\_
- ボタン7 \_\_\_\_\_
- 第2引割幕 \_\_\_\_\_
- ボタン6 \_\_\_\_\_
- 第2天反
- 第3SUS/第3Bor
- ボタン5 \_\_\_\_\_
- 第2文字 \_\_\_\_\_
- 第1天反傾斜ボタン \_\_\_\_\_
- 第1引割幕 \_\_\_\_\_
- ボタン4 \_\_\_\_\_
- 第2SUS/第2Bor
- 第2袖幕 \_\_\_\_\_
- ボタン3 \_\_\_\_\_
- 第1文字 \_\_\_\_\_
- 第1天板
- ボタン2 \_\_\_\_\_
- 第1SUS/第1Bor
- ボタン1 \_\_\_\_\_
- 第1袖幕 \_\_\_\_\_
- 暗転幕 \_\_\_\_\_
- オペラカーテン
- 緞帳 \_\_\_\_\_

←1800→

大道具搬入口

ローアホリソントライト

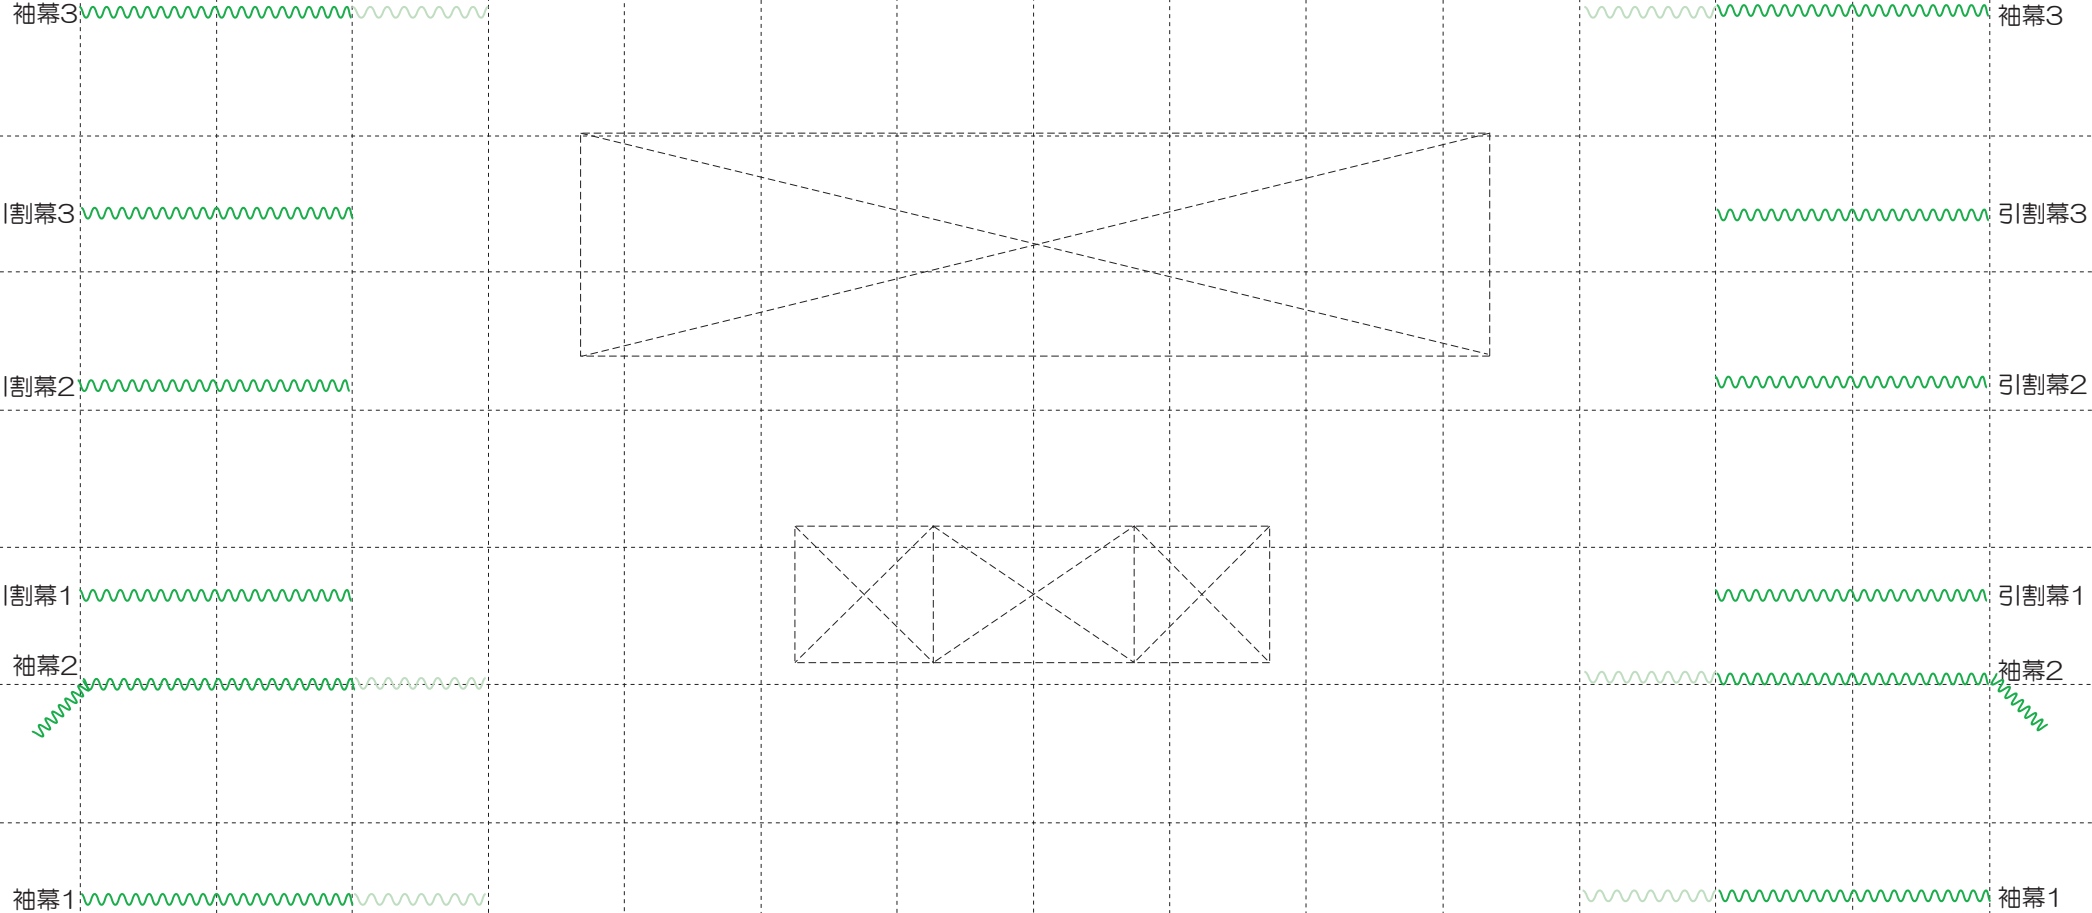

舞台操作盤

舞台間口 18.0m(約10間)  
 奥行 15.0m(約9間)  
 高さ 9.5m(約5間)  
 袖幕1閉め間口 14.4m(約8間)  
 袖幕2閉め間口 14.4m(約8間)  
 袖幕3閉め間口 14.4m(約8間)

 札幌市教育文化会館  
 大ホール舞台平面図  
 〒060-0001 札幌市中央区北1条西13丁目  
 TEL. 011-271-5821 FAX. 011-271-1916  
 URL=http://www.kyobun.org

1/100  
 A3版

|     |   |   |      |   |   |      |    |   |   |   |
|-----|---|---|------|---|---|------|----|---|---|---|
| 催物名 |   |   |      |   |   |      |    |   |   |   |
| 日程  | 年 | 月 | 日( ) | ~ | 月 | 日( ) | 時間 | : | ~ | : |