

(表)

大ホール

# ビデオカメラ プロジェクター 仕込み図

提出者及び連絡先

氏名

電話

●催物名

住所

●持込責任者

会社・団体名

責任者名

●搬入及び搬出日時

年 月 日 時頃 ~ 月 日 時頃

●使用電源

[ ] kW

ラインレベル +4 dB

●音声ライン

ライン数 ステレオ モノラル × [ ] 系統

※主催者依頼の会館録音等の収録が無い場合は、ライン送りが出来ません。

ビデオカメラ/プロジェクターの配置を、裏面の客席図に記入して下さい。

## (注意事項)

○音声及び電源ケーブルは、壁コンセントからビデオ設置位置までの分を全て用意して下さい。


○会館の音声壁コンセントは、XLR-3-13-31の2番がホットラインです。

○消防法により客席通路には設置できませんので、座席を養生のうえ設置して下さい。

○仕込み内容に変更のあった場合は、速やかに連絡して下さい。

## 持込機材リスト

機材名	型式	数量	備考

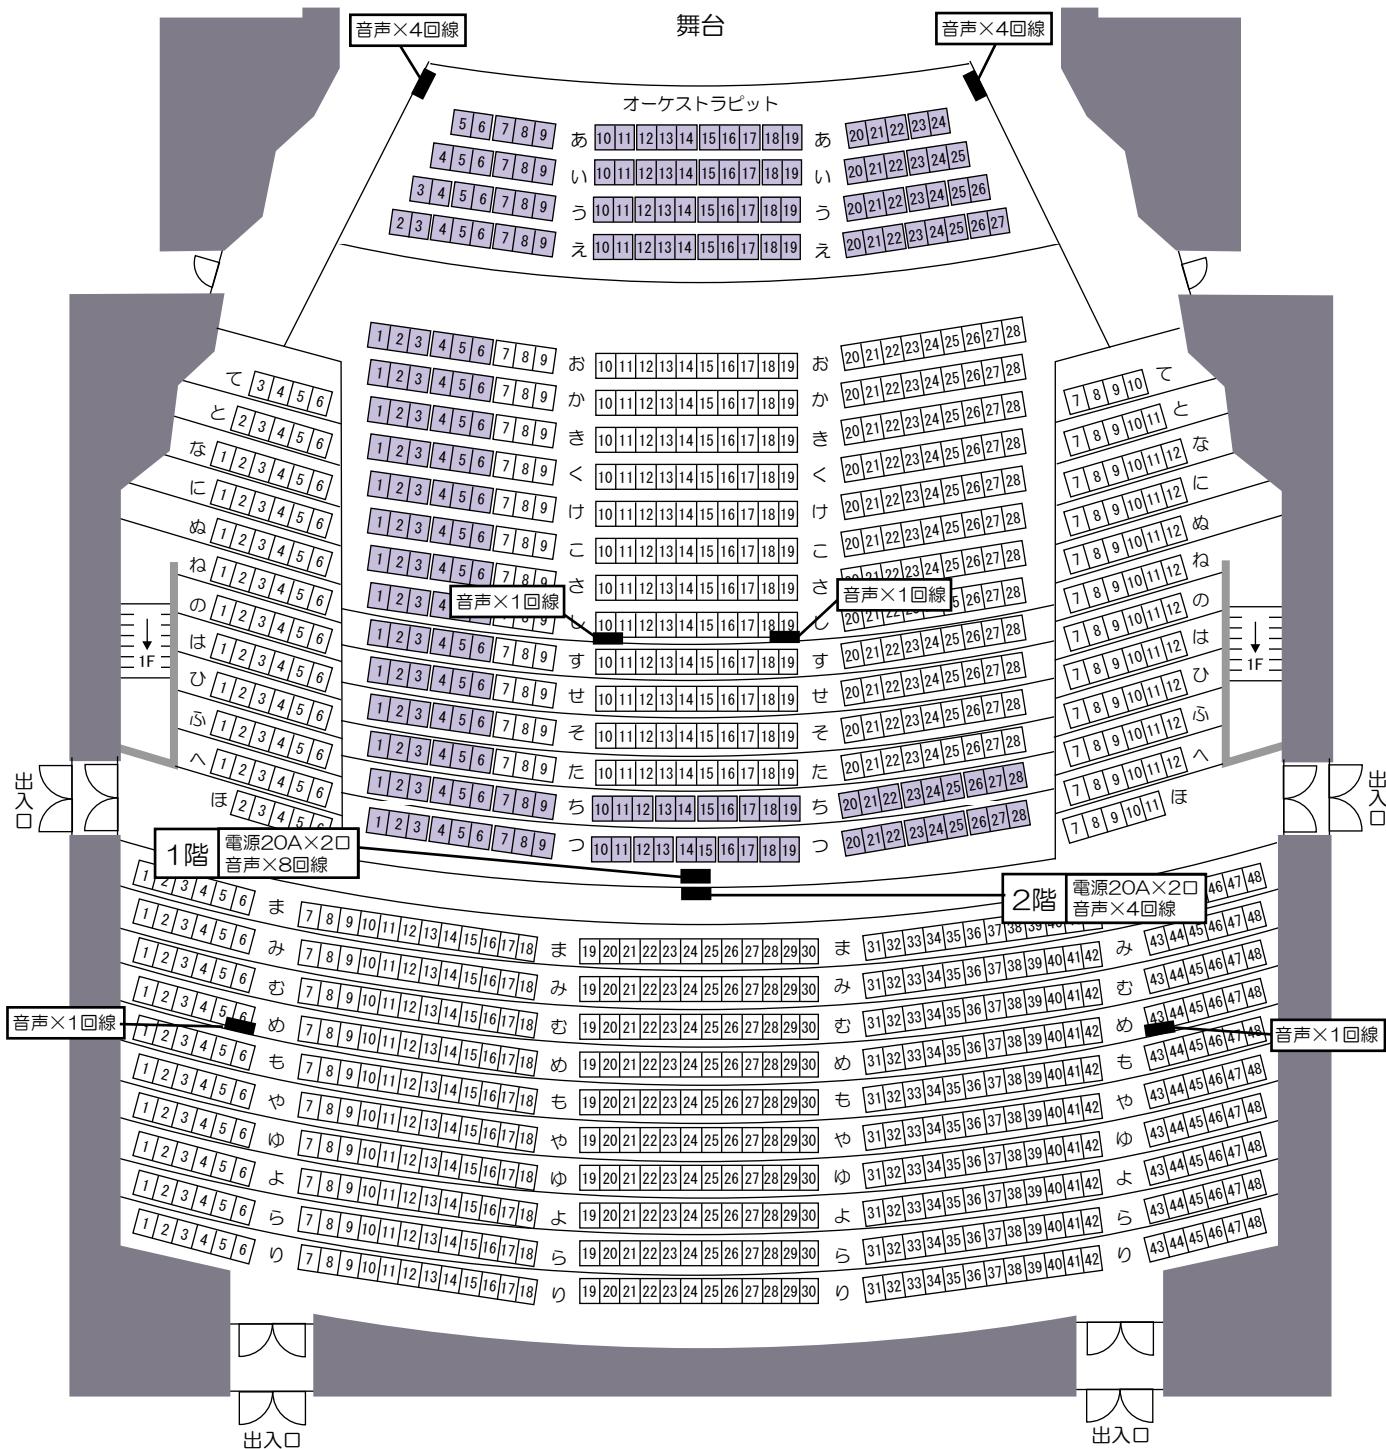

座席数 1100席

1階 484席

2階 616席

■車椅子対応 約13台  
座席(1列1~28)取り外しにより対応

■減少する座席数  
オーケストラピット使用時/92席  
仮設花道使用時/98席



札幌市教育文化会館 大ホール

ビデオカメラ  
プロジェクター 仕込み図

〒060-0001 札幌市中央区北1条西13丁目  
TEL.011-271-5821 FAX.011-271-1916  
URL <http://www.kyobun.org>  
2018.11/BK